





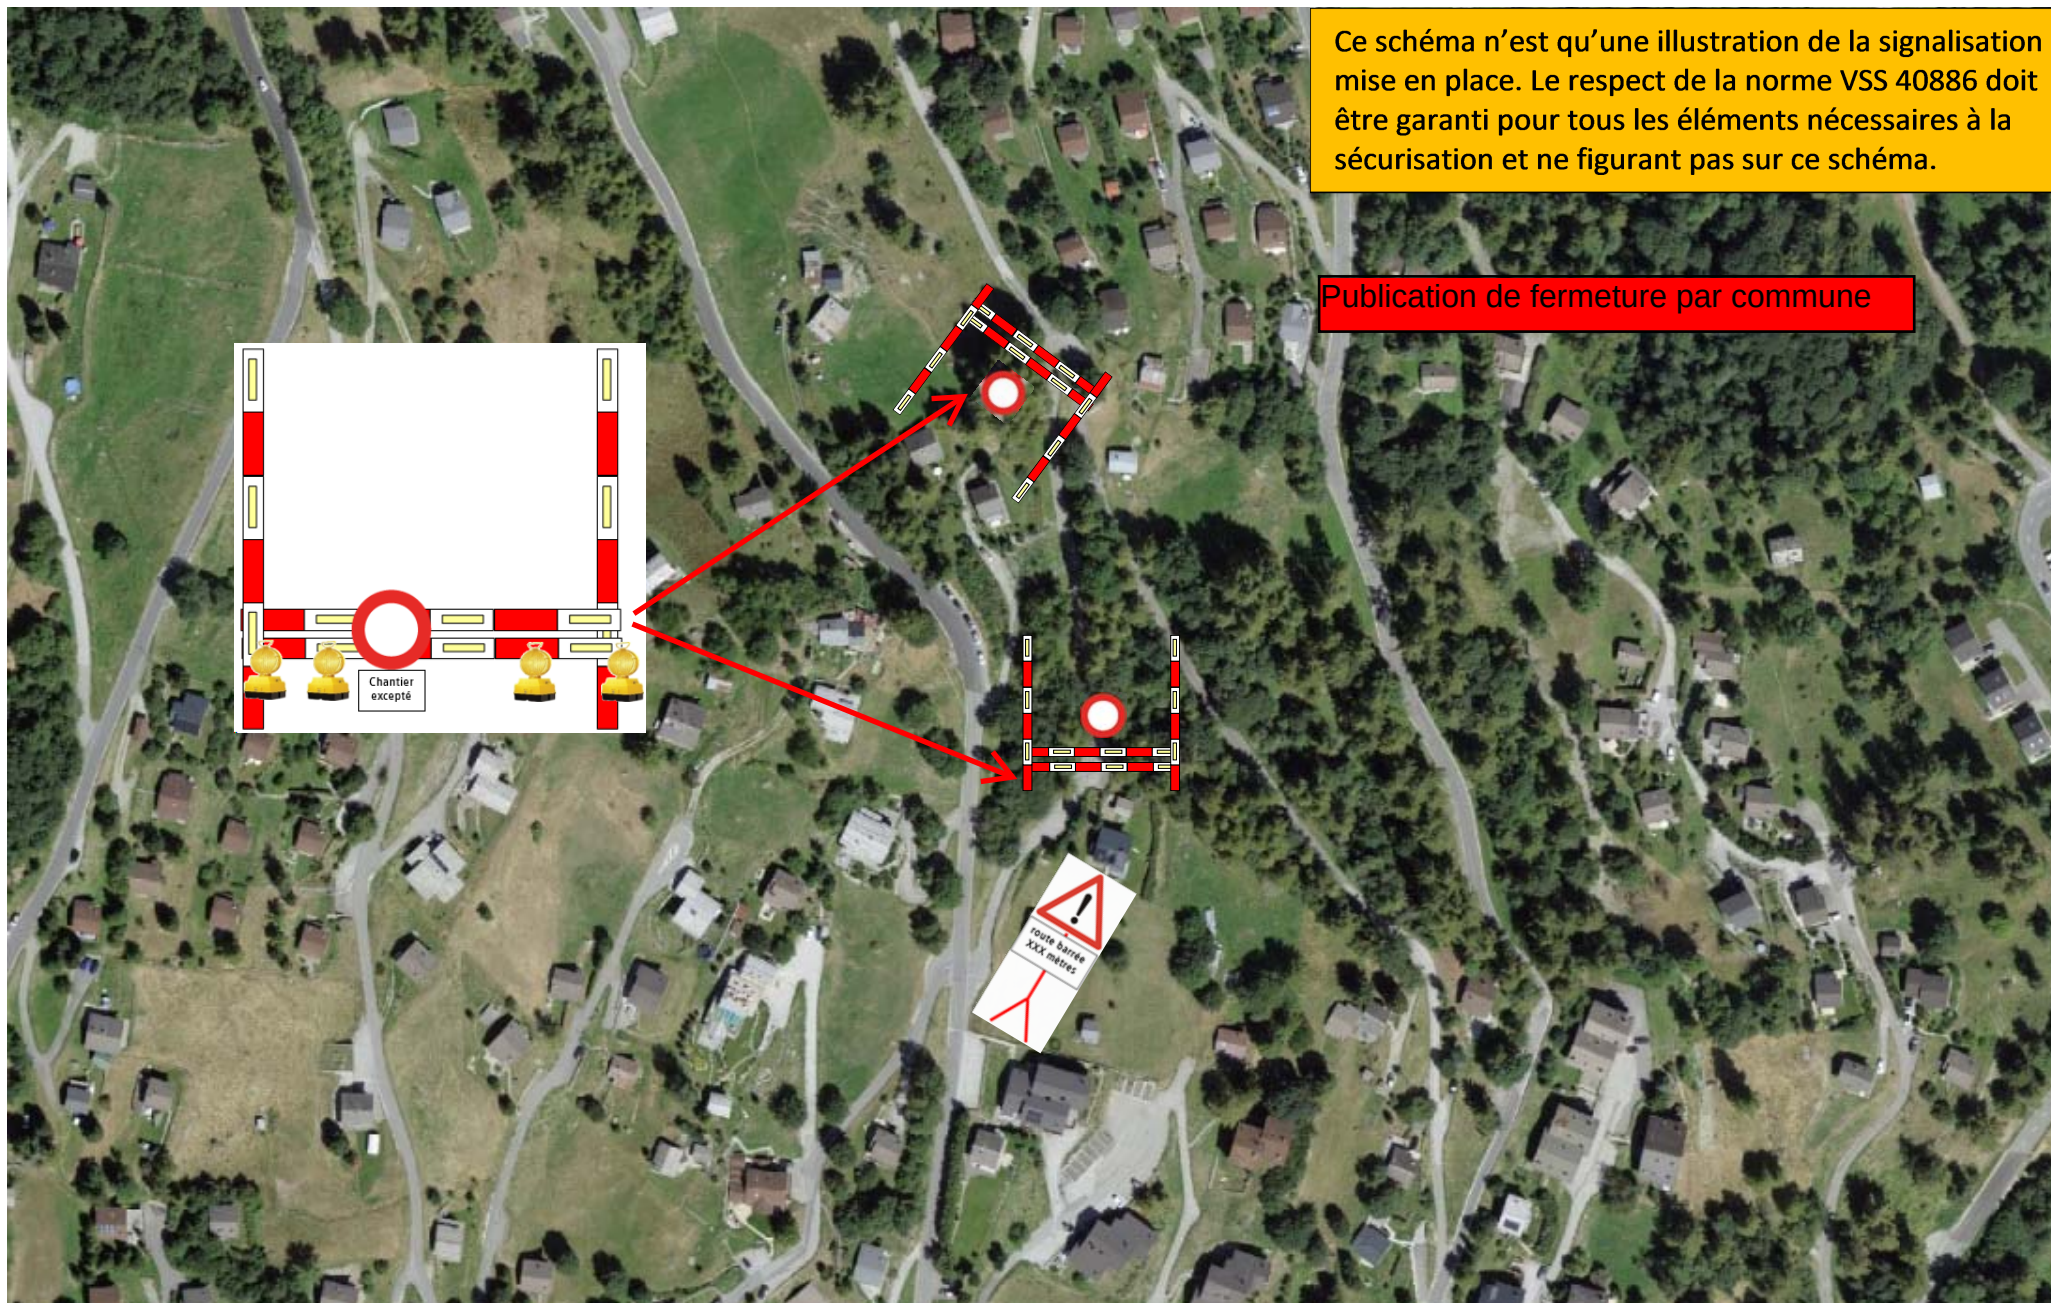

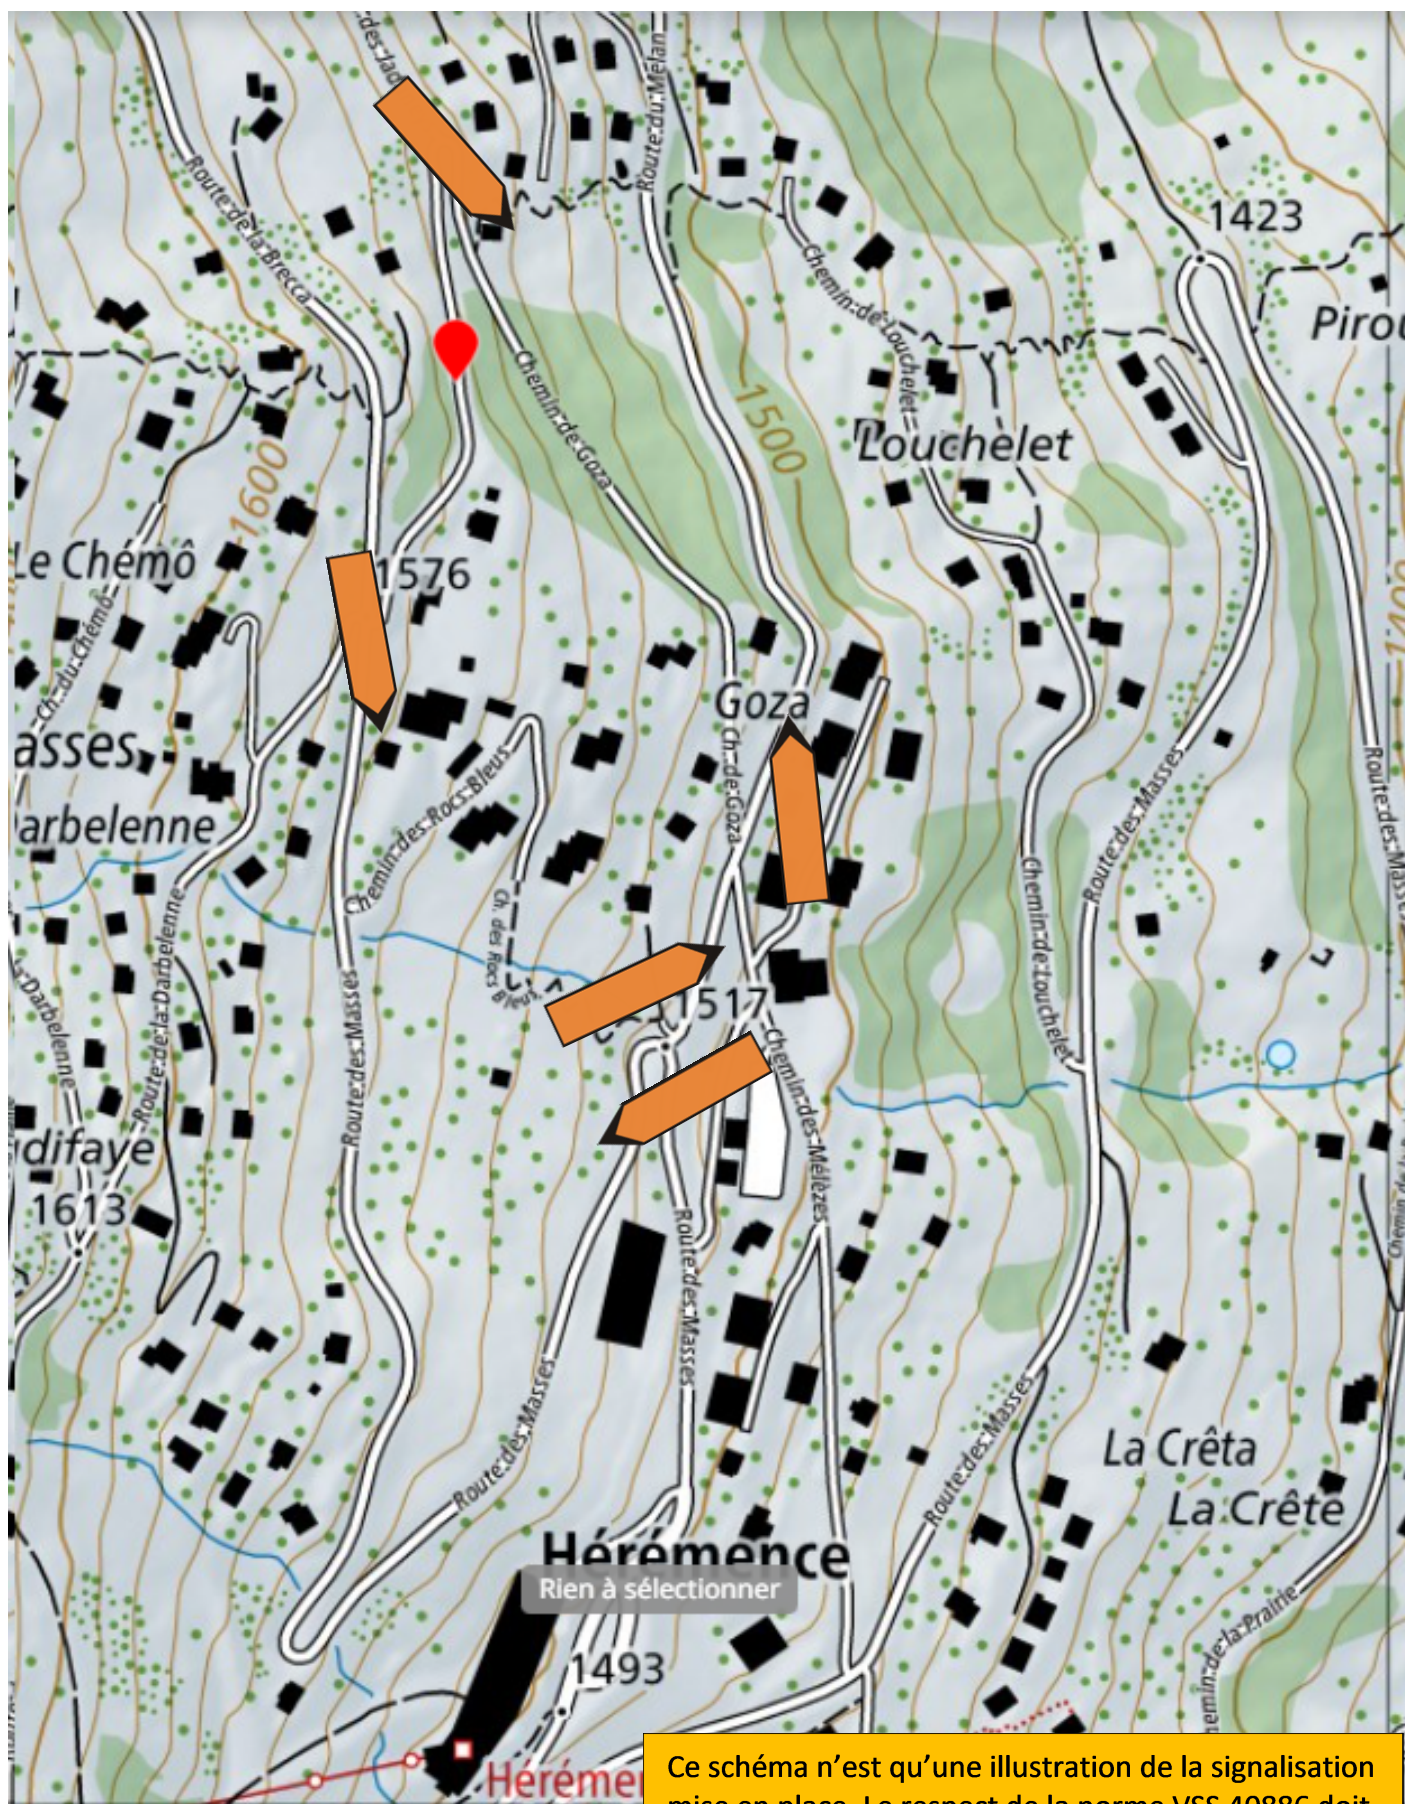

Ce schéma n'est qu'une illustration de la signalisation mise en place. Le respect de la norme VSS 40886 doit être garanti pour tous les éléments nécessaires à la sécurisation et ne figurant pas sur ce schéma.