

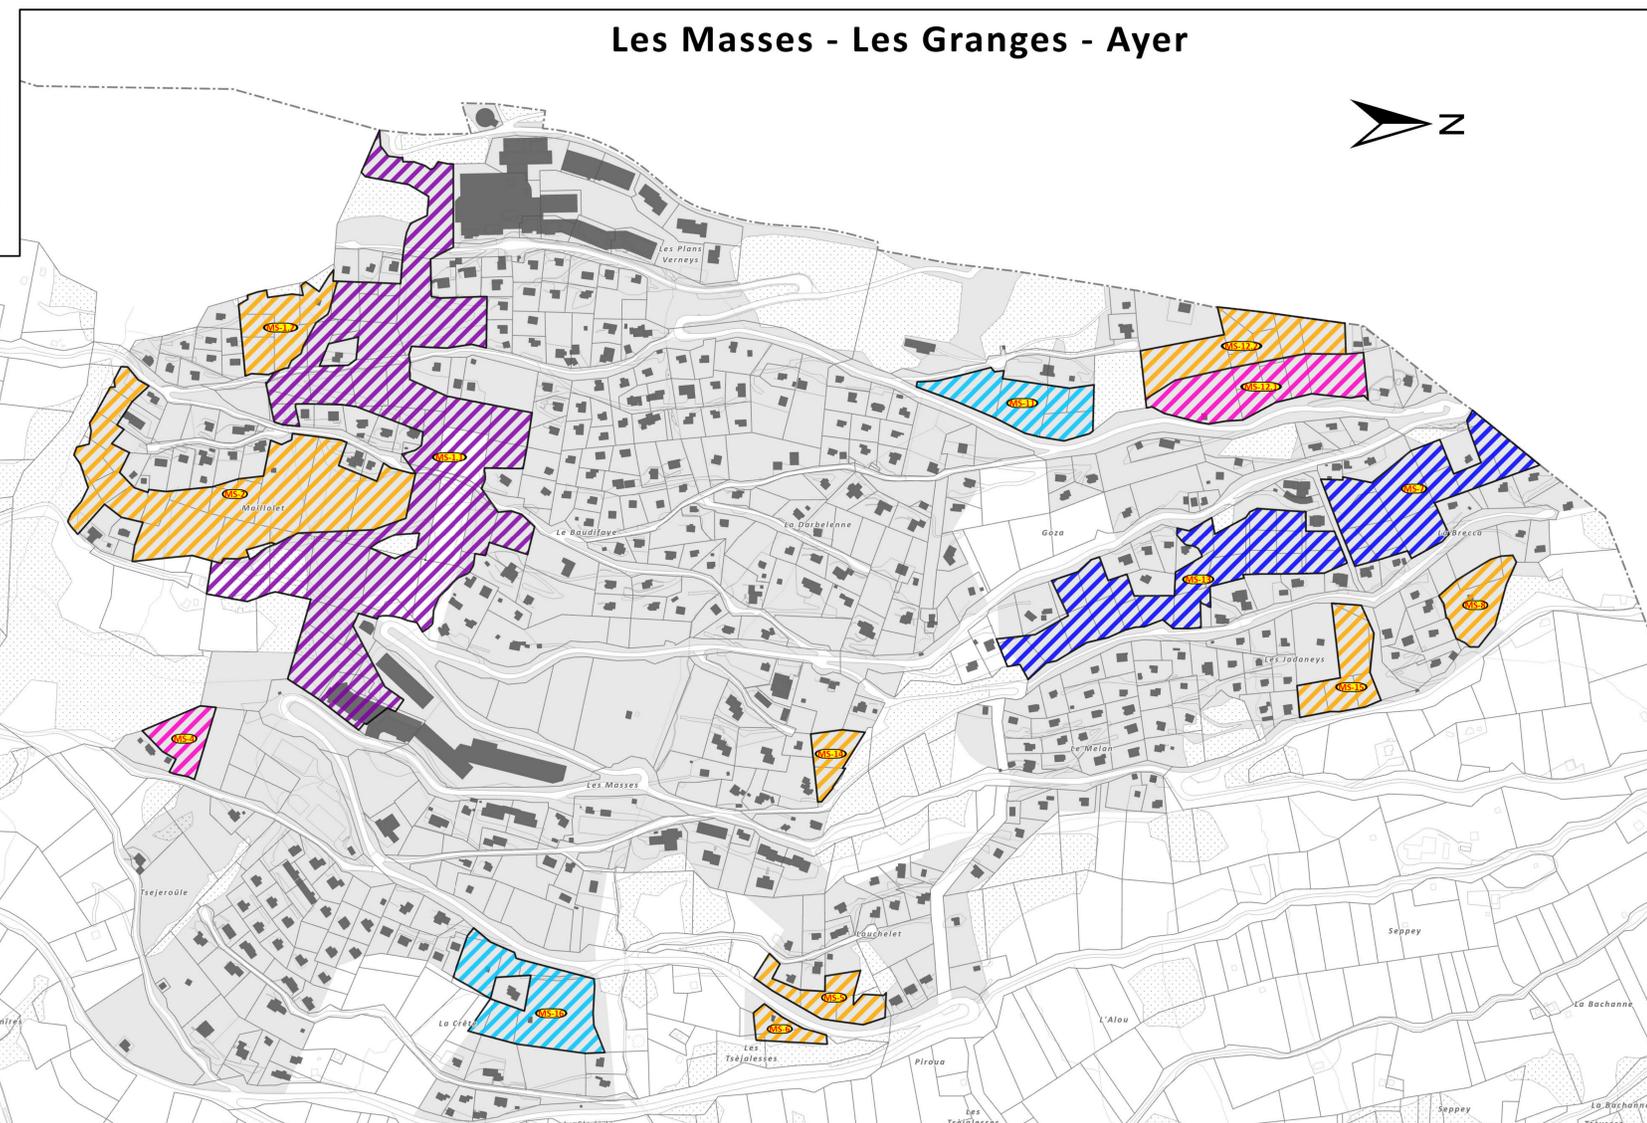
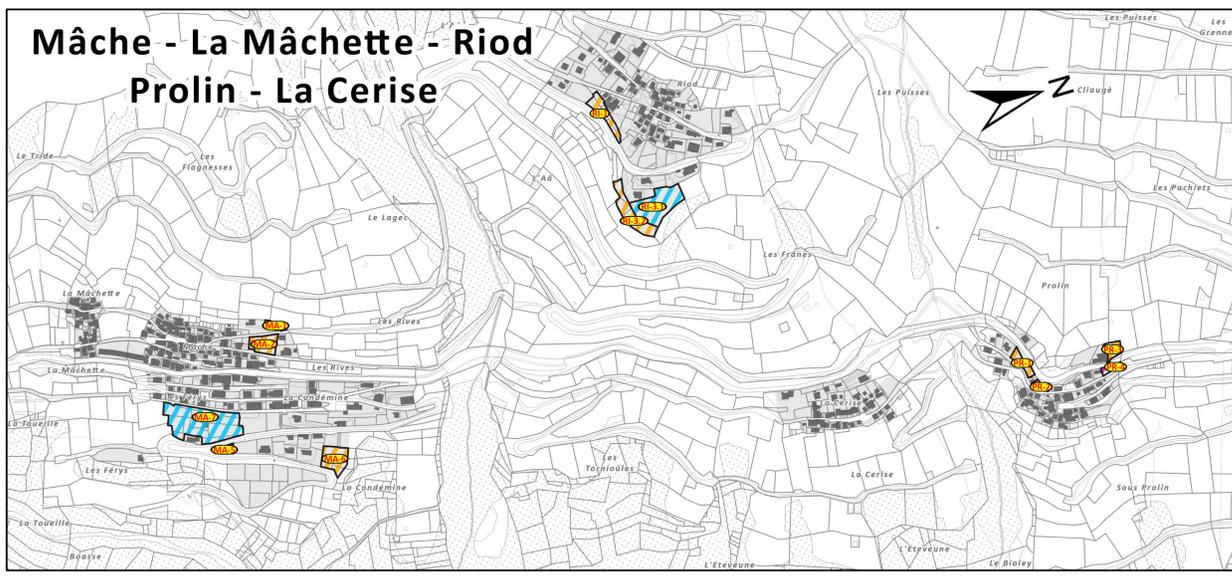


# Prolongation et adaptation des zones réservées

(Décision de l'assemblée primaire du 18 décembre 2023 )

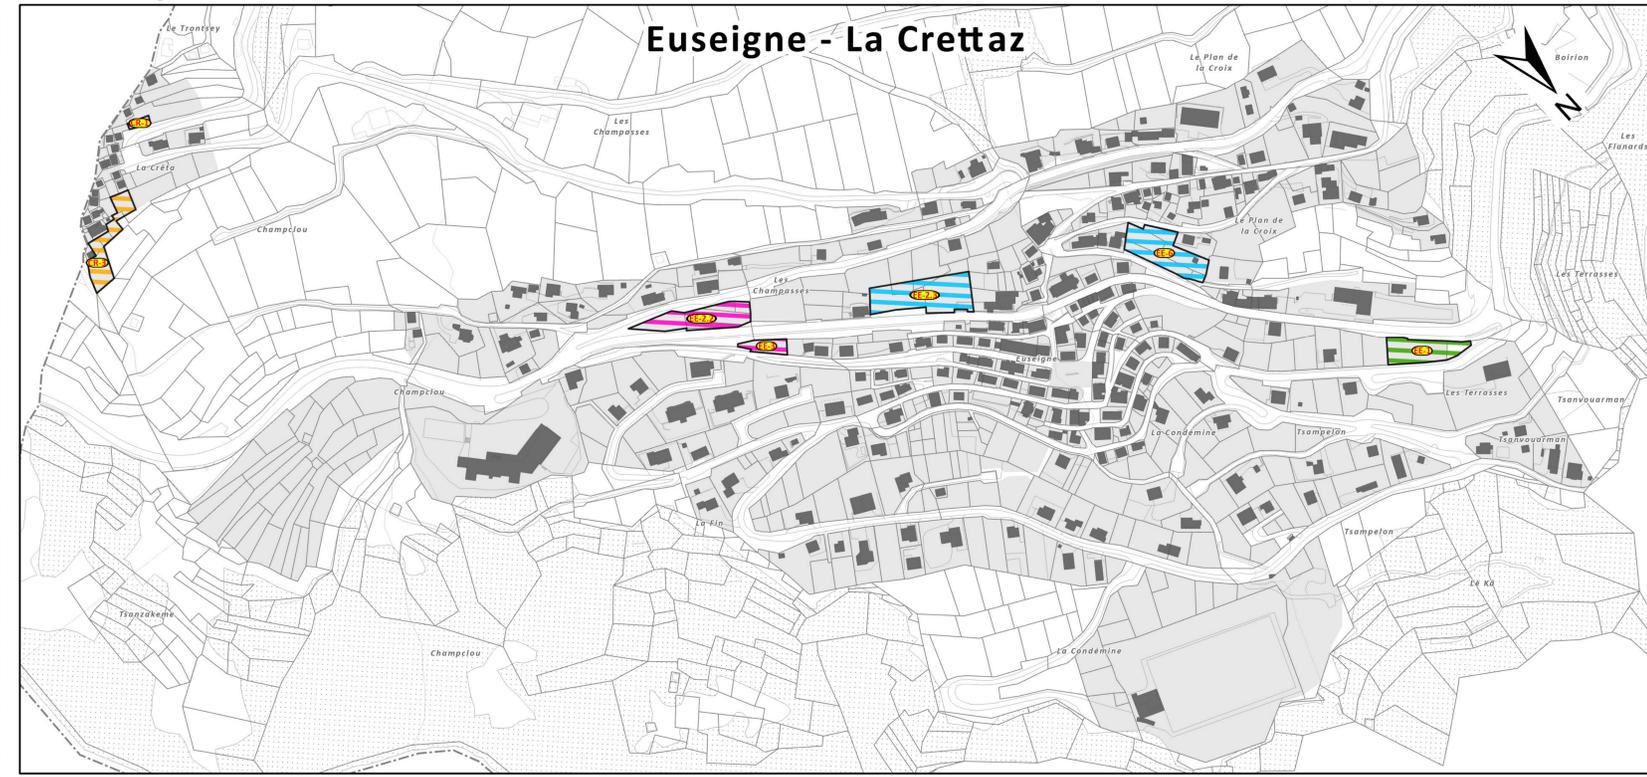

- Zones réservées 2023**  
**Justification des zones réservées 2023**
- Réflexion sur les secteurs destinés à la pratique d'activités sportives et touristiques
  - Secteur en lien avec les réflexions mise en valeur touristique des Pyramides
  - Secteurs des nouveaux quartiers agricoles
  - Secteurs en déficit d'équipement et/ou zones à aménager, PAD obligatoire (à coordonner avec la commune)
  - Secteurs en déficit d'équipement et/ou zones à aménager, développement 15-30 ans
  - Secteurs faisant l'objet d'une réflexion sur une modification d'affectation
  - Secteurs potentiels de redimensionnement de la zone à bâtir
  - Emprise de la zone constructible selon PAZ homologué en 1998

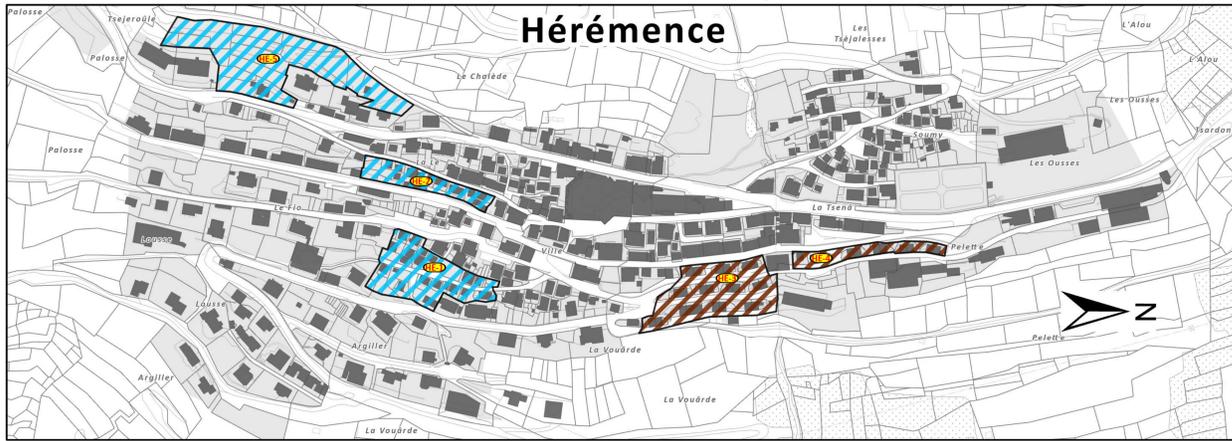